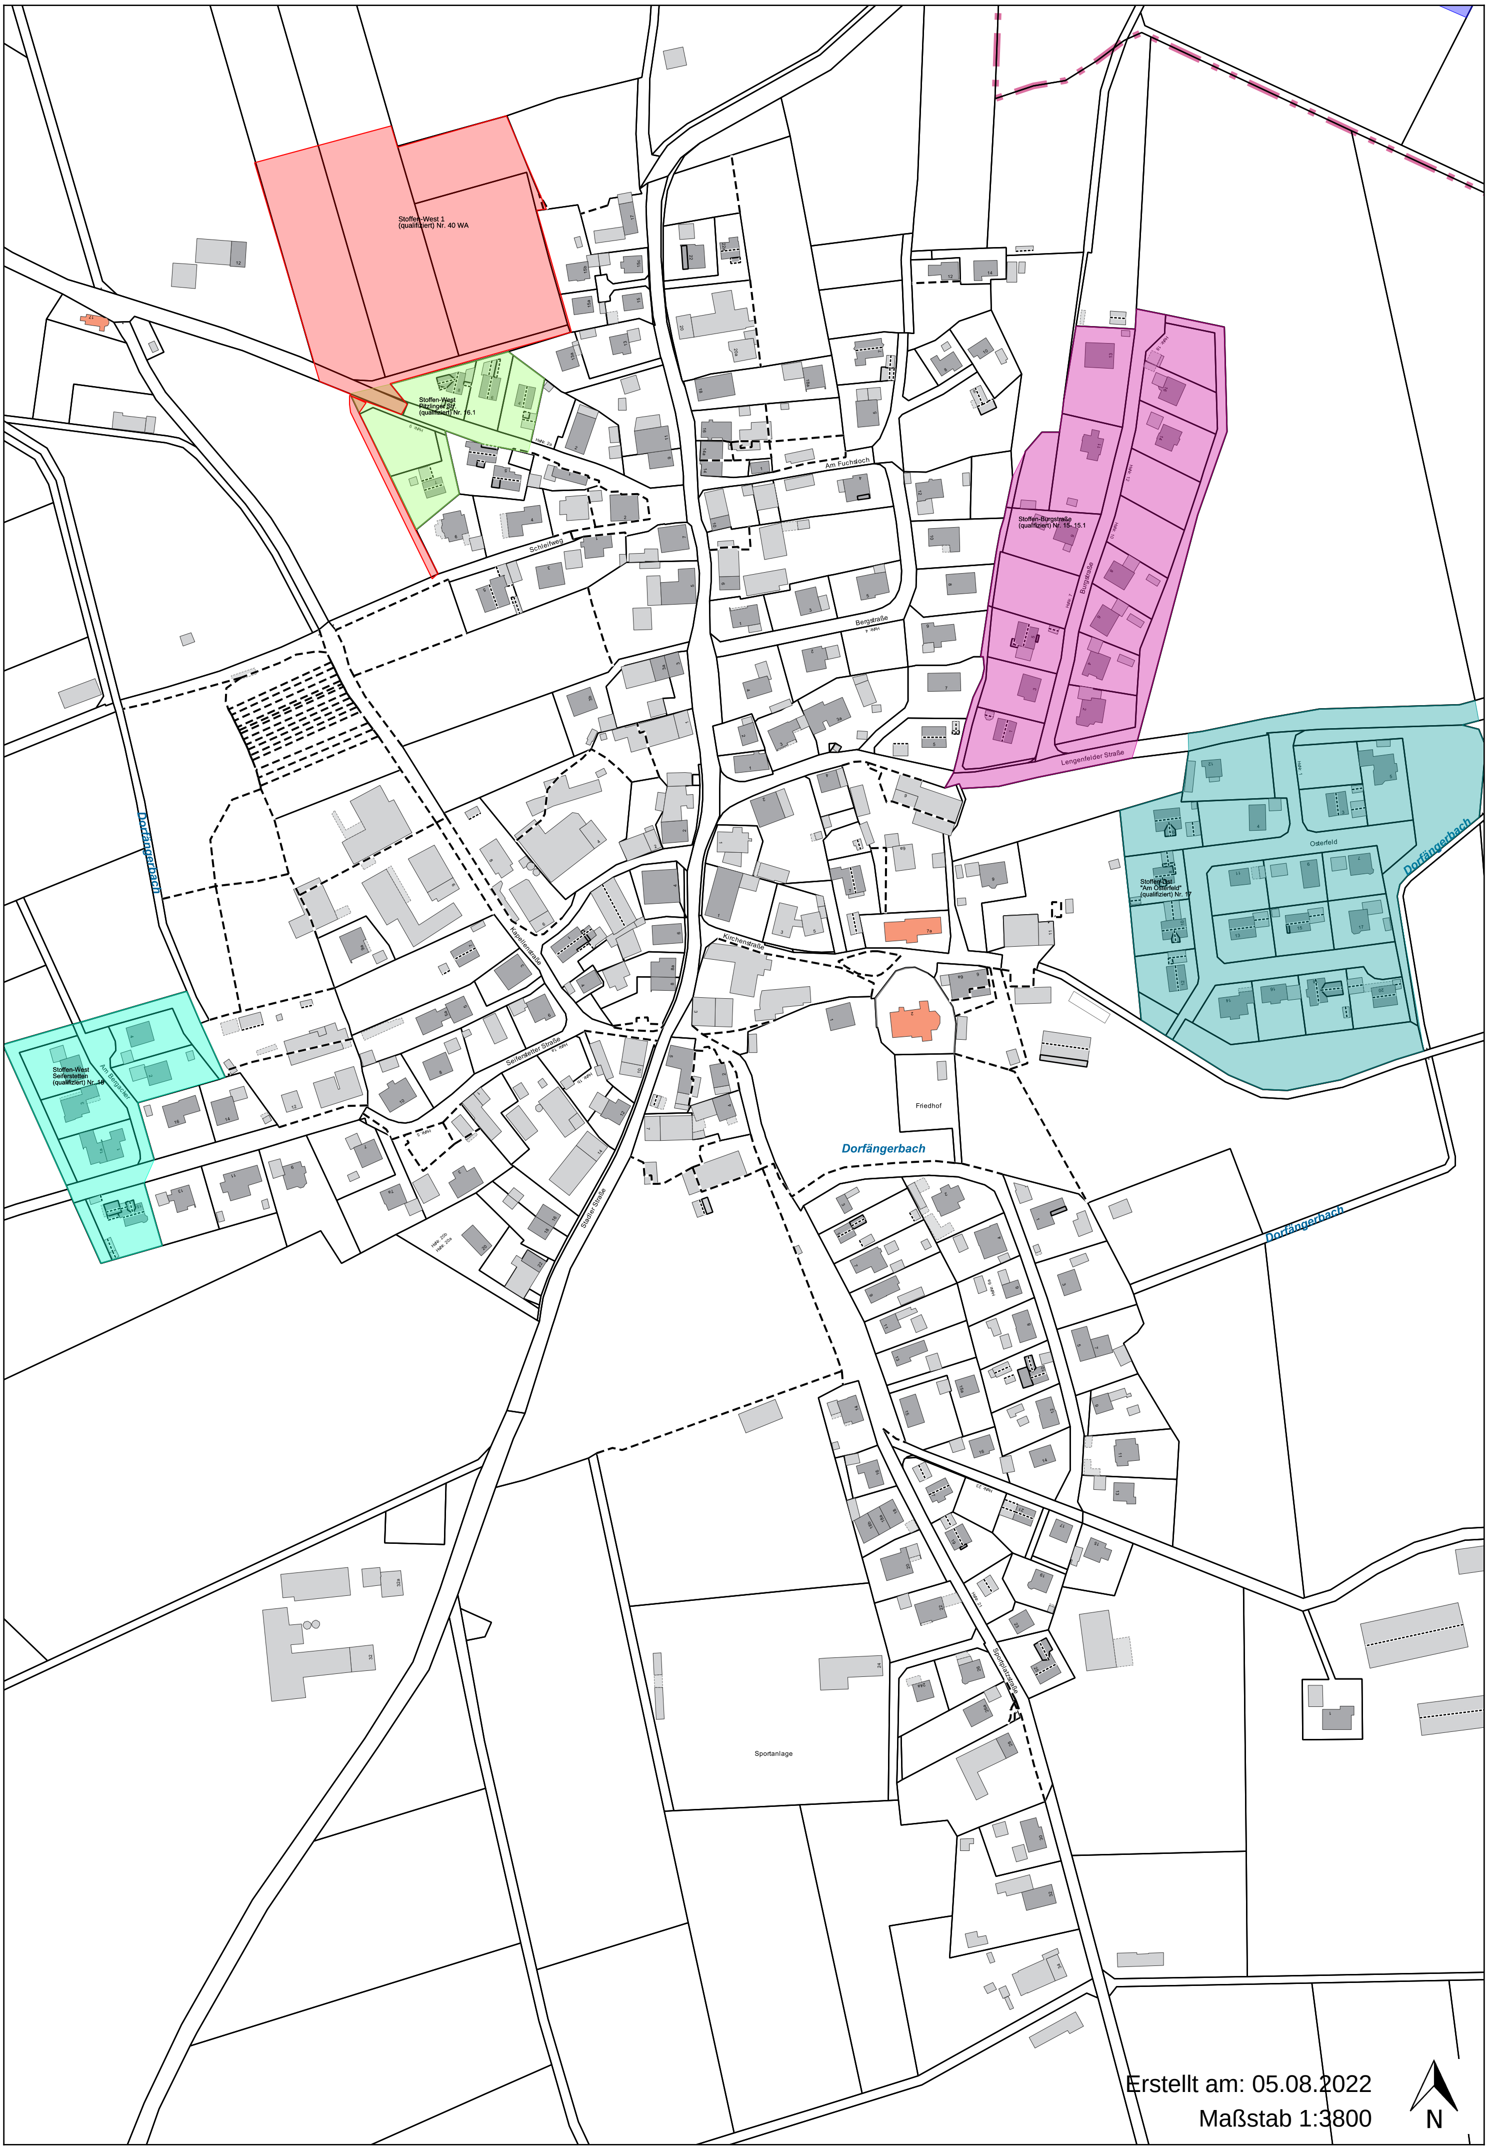

Stoffen-West 1
(qualifiziert) Nr. 40 WA
Stoffen-West
Pitzlinger Str.
(qualifiziert) Nr. 16.1
Stoffen-Burgstraße
(qualifiziert) Nr. 15- 15.1
Burgstraße
Stoffen-Ost
"Am Osterfeld"
(qualifiziert) Nr. 17
Osterfeld
Stoffen-West
Seiferstetten
(qualifiziert) Nr. 18
Am Bergacker
Schleifweg
Am Fuchsloch
Bergstraße
Lengenfelder Straße
Kirchenstraße
Kapellenstraße
Seiferstettener Straße
Stadler Straße
Friedhof
Dorfängerbach
Dorfängerbach
Dorfängerbach
Dorfängerbach
Sportanlage
Erstellt am: 05.08.2022
Maßstab 1:3800
N